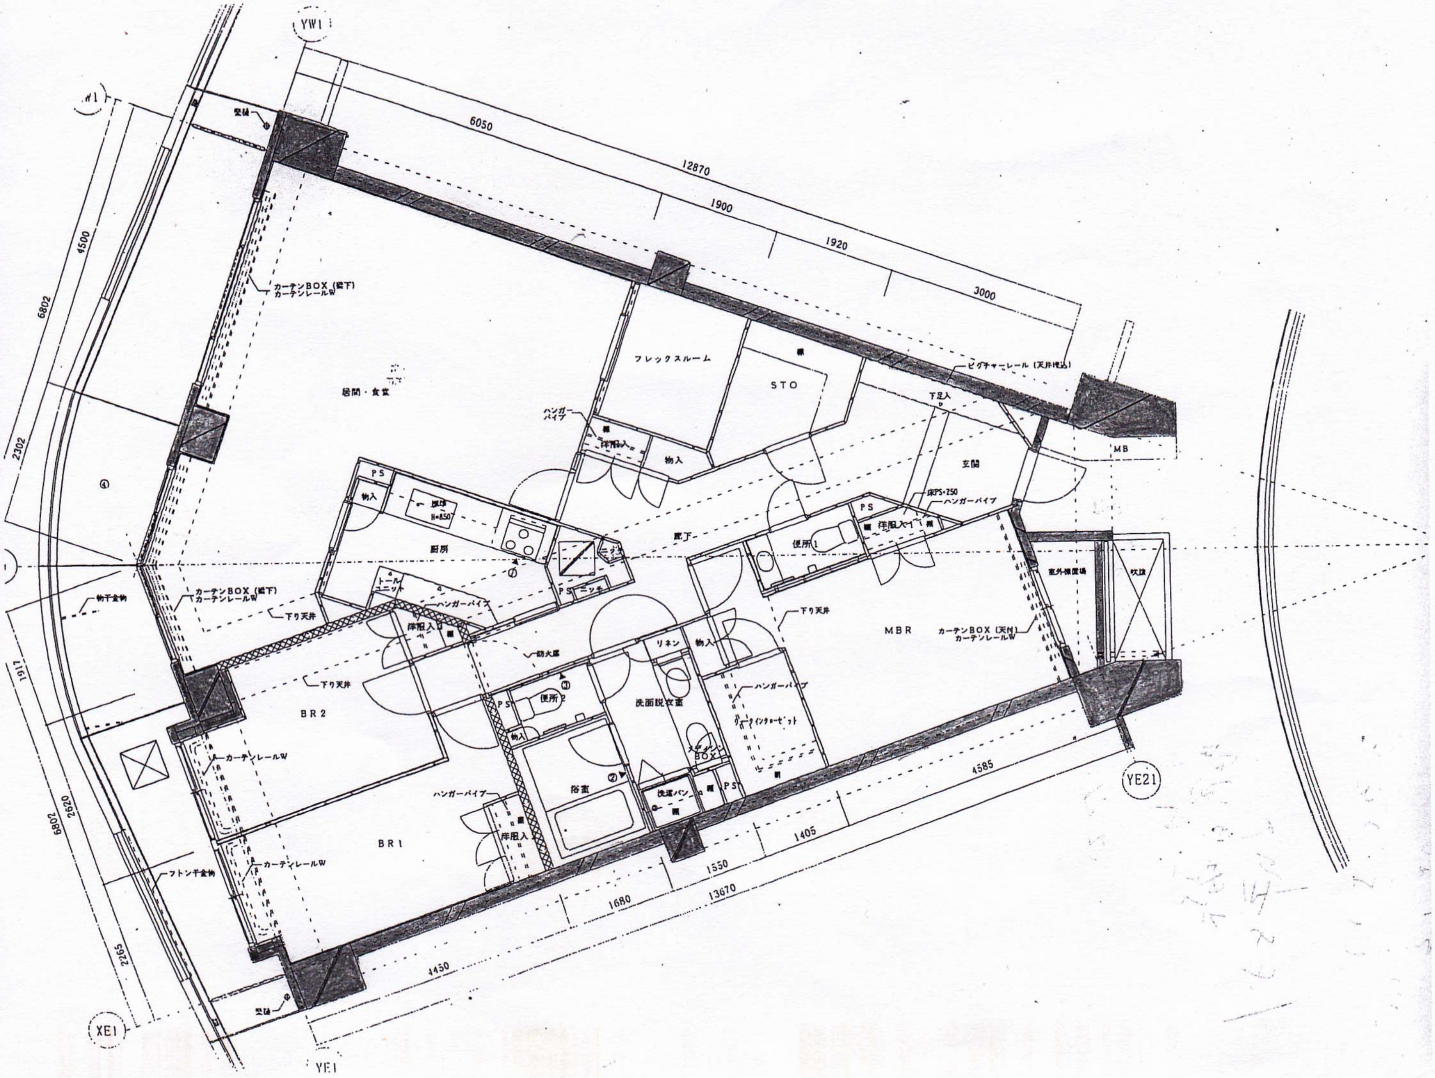
YW1
W1
6050
12870
1900
1920
3000
4500
6802
2302
竪樋
カーテンBOX (縦下)
カーテンレールW
フレックスルーム
STO
ピクチャーレール (天井埋込)
下足入
MB
居間・食堂
ハンガーパイプ
洋服入
物入
玄関
PS
物入
厨房
H=850
床PS=250
ハンガーパイプ
洋服入1
便所1
廊下
①
トールユニット
PS
ニッチ
ハンガーパイプ
④
物干金物
カーテンBOX (縦下)
カーテンレールW
下り天井
洋服入
防火扉
リネン
物入
下り天井
MBR
カーテンBOX (天付)
カーテンレールW
室外機置場
吹抜
下り天井
③
BR2
PS
便所2
洗面脱衣室
ハンガーパイプ
ウォークインクローゼット
物入
カーテンレールW
②
スチームBOX
浴室
洗濯パン
PS
YE21
4585
1917
2620
6802
ハンガーパイプ
洋服入
BR1
カーテンレールW
フトン干金物
1405
1550
13670
1680
2265
1450
竪樋
XE1
YE1